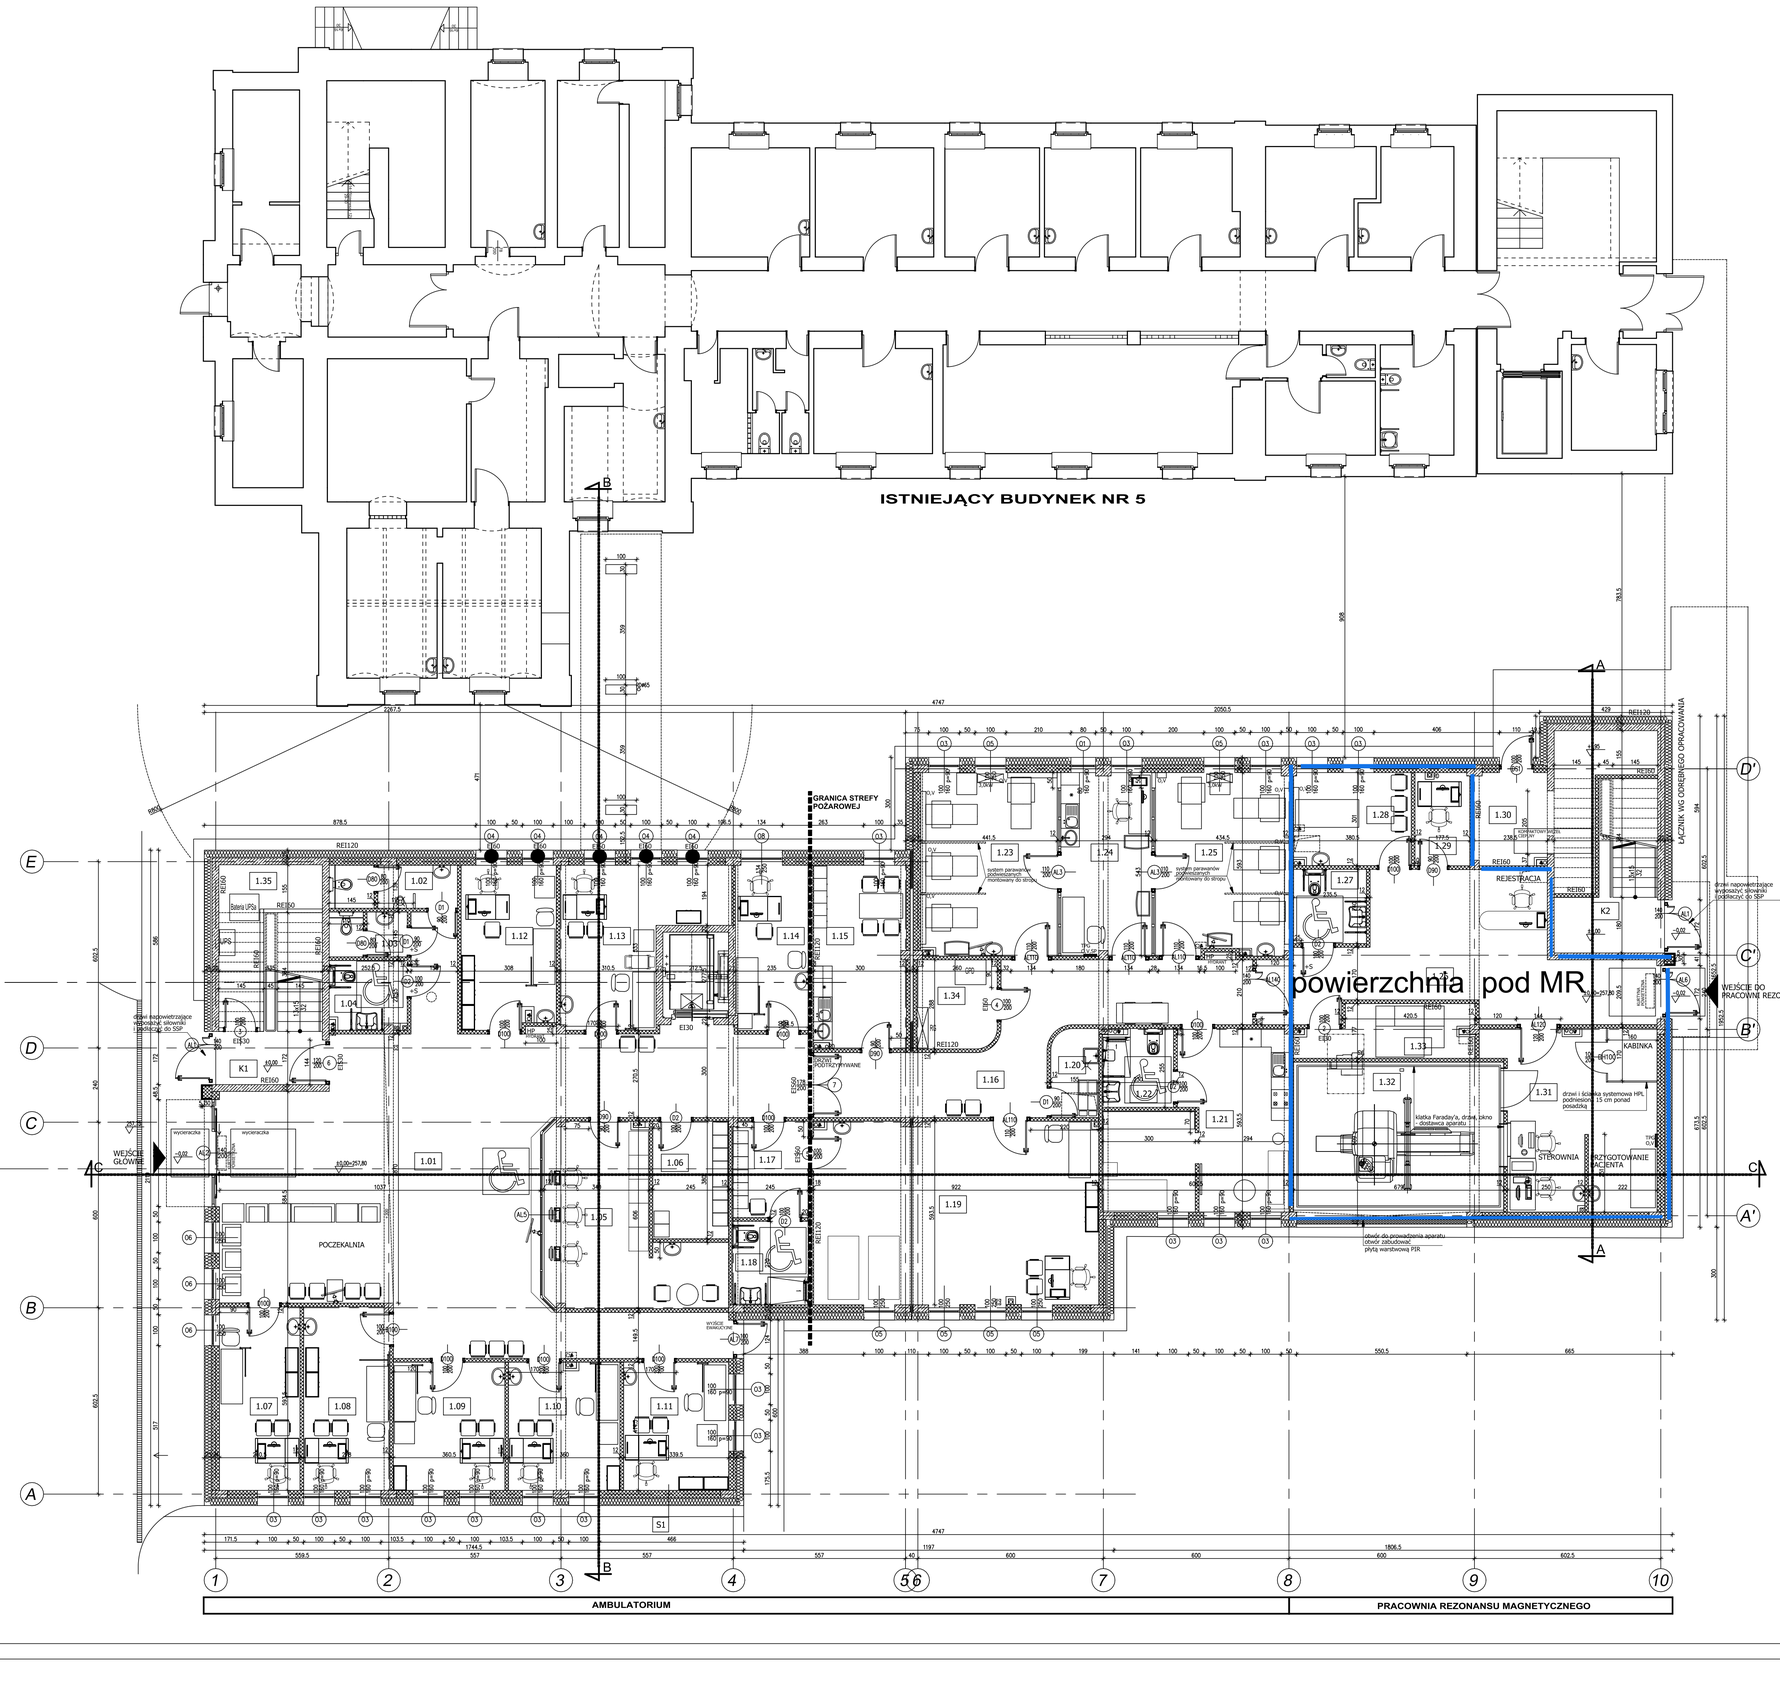

SPIS POMIESZCZEŃ

NUMER	NAZWA POMIESZCZENIA	POWIERZCHNIA	RODZAJ WYKOŃCZENIA PODŁOGI	RODZAJ WYKOŃCZENIA ŚCIAN	RODZAJ SUFITU PODWIESZONEGO
1.01	KOMUNIKACJA+POCZEKALNIA	131,4 m2	PVC	OKŁADZINA ŚCIENNA NA BAZIE ŻYWIC MODYFIKOWANYCH PRZECIWUDERZENIOWO +160cm POWYŻEJ FARBA ZMYWALNA	KASETONOWY +280cm
1.02	WC PACJENTÓW	5,7 m2	KAUCZUK	PVC ŚCIENNE	KARTONOWO-GIPSOWY +250 cm
1.03	WC PERSONELU	3,6 m2	KAUCZUK	PVC ŚCIENNE	KARTONOWO-GIPSOWY +250 cm
1.04	WC NIEPEŁNOSPRAWNYCH + DAMSKIE	5,3 m2	KAUCZUK	PVC ŚCIENNE	KARTONOWO-GIPSOWY +250 cm
1.05	REJESTRACJA	25,5 m2	PVC	FARBA ZMYWALNA	KASETONOWY +280cm
1.06	SZATNIA PACJENTÓW	9,3 m2	PVC	FARBA ZMYWALNA	KASETONOWY +250cm
1.07	POKÓJ PORAD AMBULATORYJNYCH	15,4 m2	PVC	FARBA ZMYWALNA	KASETONOWY +270cm
1.08	POKÓJ PORAD AMBULATORYJNYCH	16,4 m2	PVC	FARBA ZMYWALNA	KASETONOWY +270cm
1.09	POKÓJ PORAD AMBULATORYJNYCH	14,9 m2	PVC	FARBA ZMYWALNA	KASETONOWY +270cm
1.10	POKÓJ BADAŃ NAUKOWYCH	14,9 m2	PVC	FARBA ZMYWALNA	KASETONOWY +270cm
1.11	POKÓJ BADAŃ NAUKOWYCH	14,0 m2	PVC	FARBA ZMYWALNA	KASETONOWY +270cm
1.12	PRACOWNIA POTENCJAŁÓW WYWOŁANYCH	15,8 m2	PVC	FARBA SZOROWALNA KL. I	KASETONOWY +270cm
1.13	PRACOWNIA OCT-OKULISTA/ USG-TCD PFO	21,2 m2	PVC	FARBA ZMYWALNA	KASETONOWY +270cm
1.14	PRACOWNIA NEUROPSYCHOLOGICZNA	12,5 m2	PVC	FARBA ZMYWALNA	KASETONOWY +270cm
1.15	POKÓJ SOCJALNY	17,9 m2	PVC	FARBA ZMYWALNA	KASETONOWY +270cm
1.16	KOMUNIKACJA	34,8 m2	PVC	OKŁADZINA ŚCIENNA NA BAZIE ŻYWIC MODYFIKOWANYCH PRZECIWUDERZENIOWO +160cm POWYŻEJ FARBA ZMYWALNA	KASETONOWY +250cm
1.17	SZATNIA PACJENTÓW	7,5 m2	PVC	FARBA ZMYWALNA	KASETONOWY +250cm
1.18	ŁAZIENKA PACJENTÓW	6,6 m2	KAUCZUK	PVC ŚCIENNE	KARTONOWO-GIPSOWY +250 cm
1.19	SALA REHABILITACYJNA	54,7 m2	PVC	OKŁADZINA ŚCIENNA NA BAZIE ŻYWIC MODYFIKOWANYCH PRZECIWUDERZENIOWO +160cm POWYŻEJ FARBA ZMYWALNA	KASETONOWY +300cm
1.20	POMIESZCZENIE PORZĄDKOWE	5,6 m2	GRES	GLAZURA 205 cm	KARTONOWO-GIPSOWY +250 cm
1.21	POKÓJ TERAPII ZAJĘCIOWEJ	26,5 m2	PVC	FARBA ZMYWALNA	KASETONOWY +260cm
1.22	ŁAZIENKA	7,1 m2	KAUCZUK	PVC ŚCIENNE	KARTONOWO-GIPSOWY +250 cm
1.23	SALA DO PODAWANIA WLEWÓW	25,9 m2	PVC	FARBA SZOROWALNA KL. I	KASETONOWY +270 cm
1.24	PUNKT PIELĘGNIARSKI	17,3 m2	PVC	FARBA SZOROWALNA KL. I	KASETONOWY HIGIENICZNY SZCZELNY +270 cm
1.25	SALA DO PODAWANIA WLEWÓW	25,7 m2	PVC	FARBA SZOROWALNA KL. I	KASETONOWY +270 cm
1.26	KOMUNIKACJA	41,4 m2	PVC	OKŁADZINA ŚCIENNA NA BAZIE ŻYWIC MODYFIKOWANYCH PRZECIWUDERZENIOWO +160cm POWYŻEJ FARBA ZMYWALNA	KASETONOWY +250 cm
1.27	WC NIEPEŁNOSPRAWNYCH	5,6 m2	KAUCZUK	PVC ŚCIENNE	KARTONOWO-GIPSOWY +250 cm
1.28	SALA WYBUDZENIOWA	11,3 m2	PVC	FARBA SZOROWALNA KL. I	KASETONOWY +270 cm
1.29	ANEKS OPISU	5,2 m2	PVC	FARBA ZMYWALNA	KASETONOWY +250cm
1.30	POMIESZCZENIE TECHNICZNE	17,3 m2	GRES	FARBA ZMYWALNA	
1.31	STEROWNIA + PRZYGOTOWANIE PACJENTA + KABINKA	29,7 m2	PVC-przewodząca	FARBA SZOROWALNA KL. I	KASETONOWY +270cm
1.32	PRACOWNIA REZONANSU MAGNETYCZNEGO	29,1 m2	dostawca aparatu	dostawca aparatu	dostawca aparatu
1.33	POMIESZCZENIE TECHNICZNE	8,8 m2	PVC	FARBA ZMYWALNA	KASETONOWY +250cm
1.34	ROZDZIELNIA GŁÓWNA + SERWEROWNIA	7,3 m2	GRES	FARBA ZMYWALNA	
1.35	POMIESZCZENIE TECHNICZNE	9,8 m2	GRES	FARBA ZMYWALNA	
	RAZEM:	701,0 m2			
K1	KLATKA SCHODOWA	14,3m2	GRES	FARBA ZMYWALNA	
K2	KLATKA SCHODOWA	13,4 m2	GRES	FARBA ZMYWALNA	KASETONOWY +250cm
	RAZEM:	728,7 m2			

OZNACZENIA I UWAGI

- ŻELBET
- BLOCZEK SILIKATOWY
- PŁYTA WARSTWOWA PIR
- WEŁNA MINERALNA
- OKNO WYPOSAŻYĆ W ROLETĘ PODGUMOWANĄ ELEKTRYCZNĄ
- KLIMATYZATOR ŚCIENNY

S1

	TYNK SILIKONOWY
25cm	STYROPIAN EPS80 SAMOGASNĄCY
24cm	BLOCZKI SILIKATOWE
	TYNK GIPSOWY

- ŚCIANY ZEWNĘTRZNE BUDYNKU Z BLOCZKÓW SILIKATOWYCH
- DYLATACJE ŚCIENNE,SUFITOWE I POSADZKOWE SYSTEMOWE
- PARAPETY ZEWNĘTRZNE SYSTEMOWE Z BLACHY TYTAN- CYNK
- PARAPETY WEWNĘTRZNE Z KONGLOMERATU MURMUROWEGO GRUBOŚCI 3cm, WYSUNĄĆ 3cm POZA OBRYS ŚCIANY
- RURY SPUSTOWE NISKOSZUMOWE W OBUDOWIE GK PRZESTRZEŃ WYPEŁNIĆ GRANULATEM Z WEŁNY MINERALNEJ
- OKNA WYPOSAŻYĆ W ROLETE DZIEŃ/NOC

ARCO SYSTEM SP.Z O.O.
ul. Unii Europejskiej 24, 32-600 Oświęcim
tel./fax: +48 33 842 32 95, email: biuro@arco-system.pl

Inwestor:
Śląski Uniwersytet Medyczny w Katowicach
ul. Poniatowskiego 15, 40-055 Katowice

Projekt:
BUDOWA OŚRODKA DLA PACJENTÓW CHORYCH NA STWARDNIENIE ROZSIANE W RAMACH PRZEDSIEWZIĘCIA POD NAZWĄ" OCENA EFEKTYWNOŚCI INOWACYJNEGO MODELU PIERWSZEGO W POLSCE KOMPLEKSOWEGO OŚRODKA DLA CHORYCH NA SM"
Działka nr 3845/14 (K.MAPY 14 OBRĘB ZABRZE 12)

Faza:	Branża:
PROJEKT WYKONAWCZY	ARCHITEKTURA

Treść rysunku:
RZUT PARTERU

Projektant:
mgr inż.arch.MACIEJ JEKIEŁEK nr.upr.1368/74/Kt

Sprawdził:
mgr inż.arch.WOJCIECH KRAMZA nr.upr.26/05/SLOKK/II

skala:	nr rysunku	data:
1:100	A-2	07.2021

Wszelkie prawa zastrzeżone, łącznie z prawem reprodukcji lub udostępniania osobom trzecim tego rysunku lub jego części, bez uprzedniego wyrażenia zgody przez prowadzącą jednostkę Projektową.