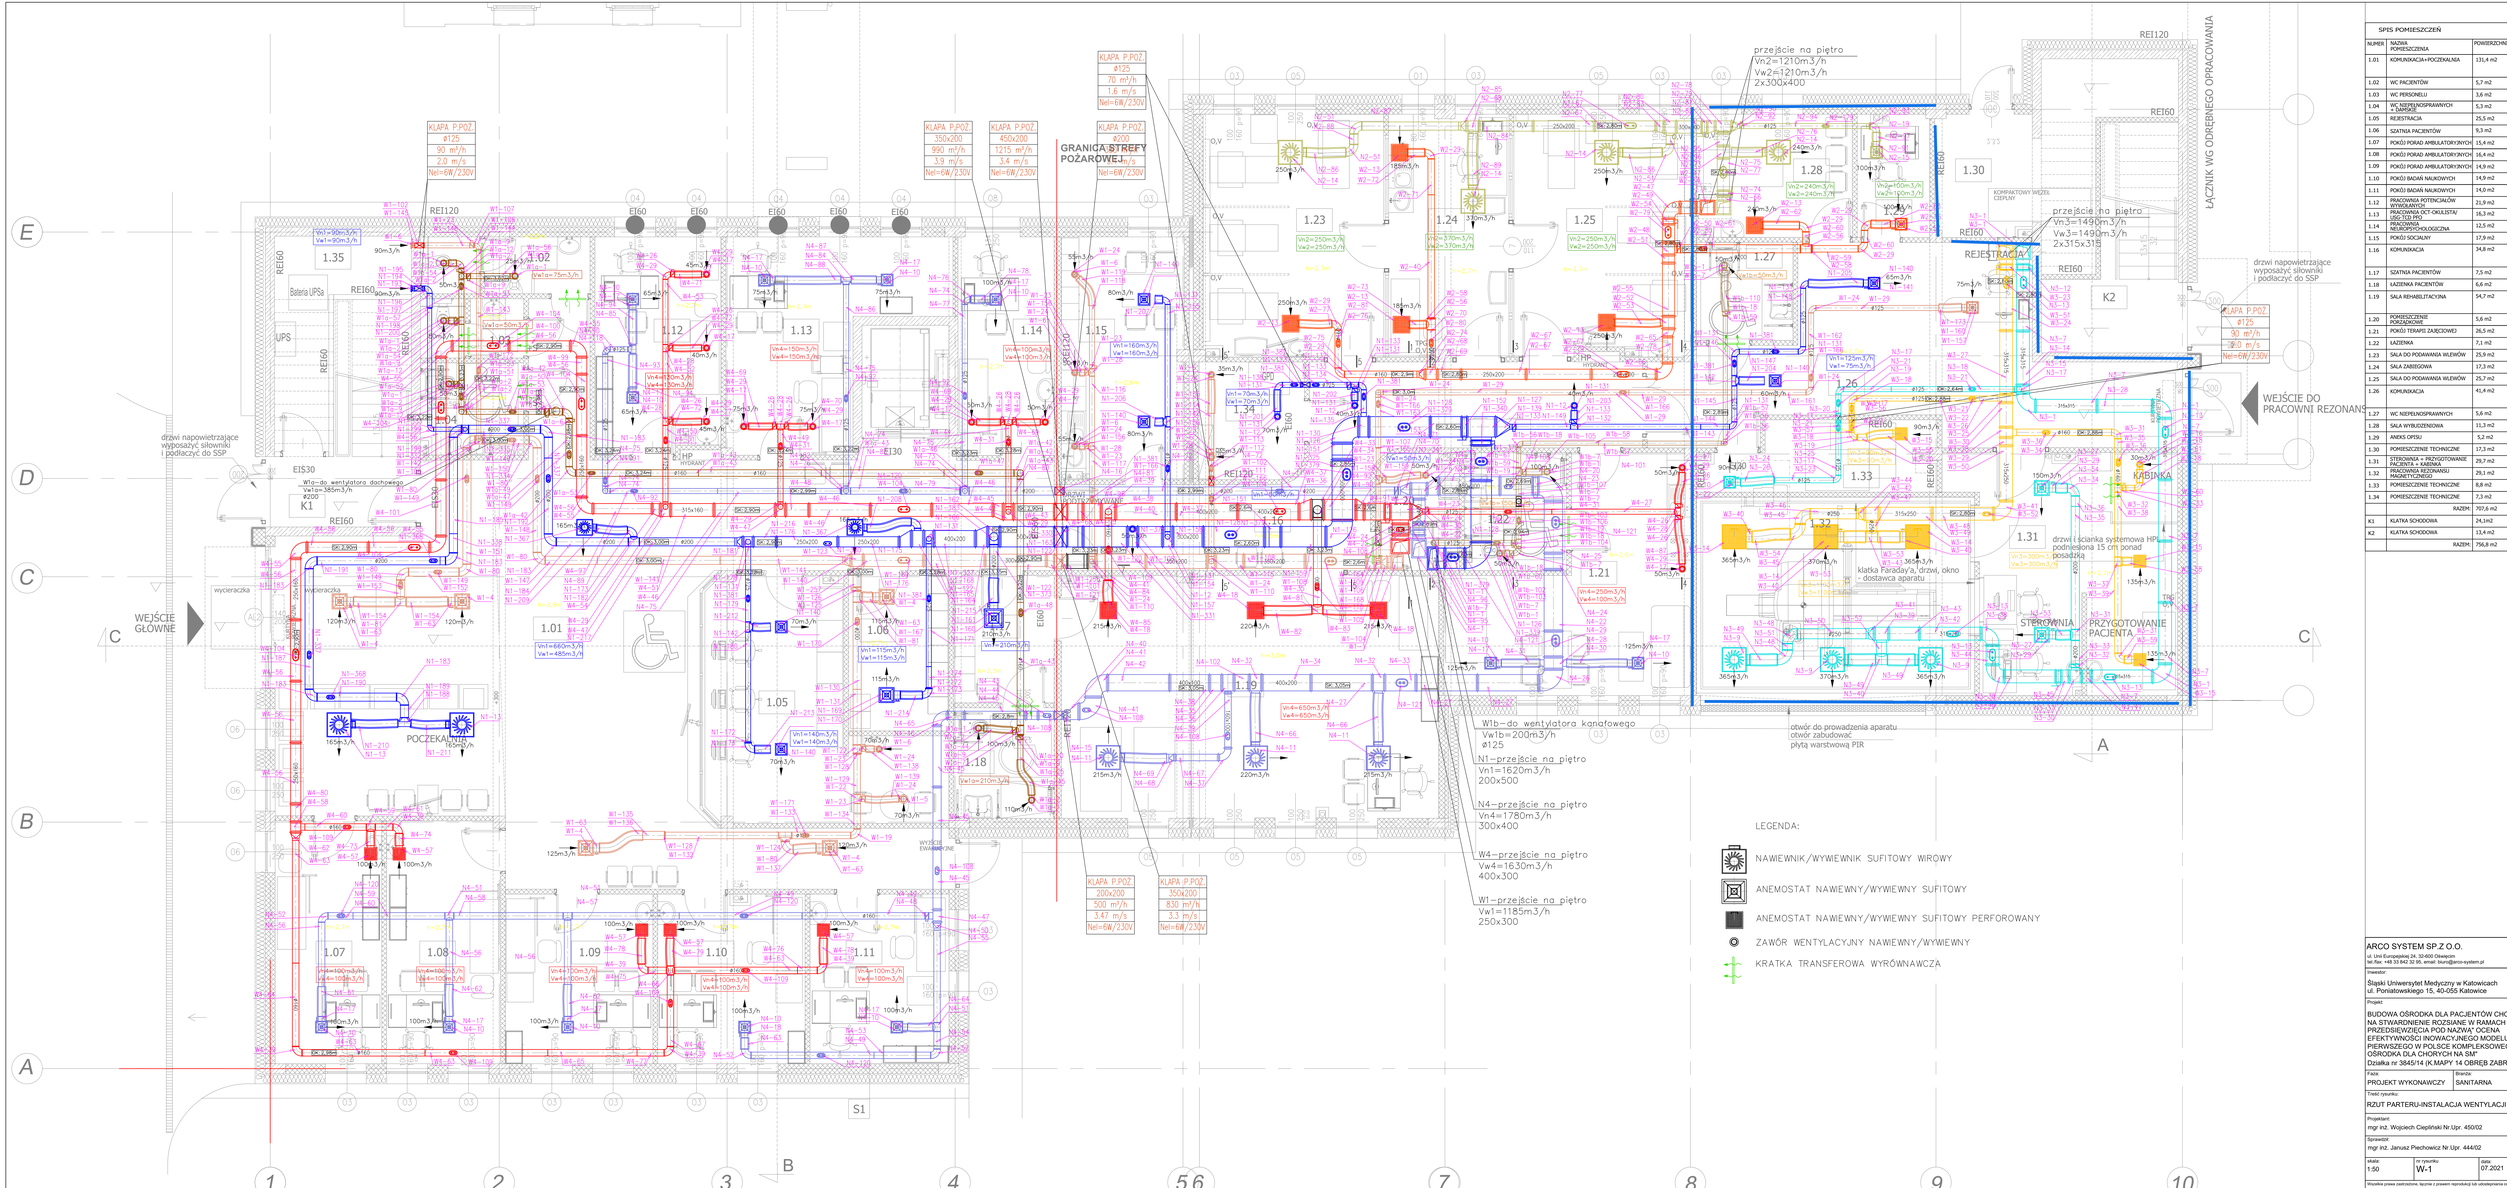

SPIS POMIESZCZEŃ

NUMER	NAZWA POMIESZCZENIA	POWIERZCHNIA
1.01	KOMUNIKACJA+POCZEKALNIA	131,4 m2
1.02	WC PACJENTÓW	5,7 m2
1.03	WC PERSONELU	3,6 m2
1.04	WC NIEPEŁNOSPRAWNYCH + PRYSZNIC	5,3 m2
1.05	REJESTRACJA	25,5 m2
1.06	SZATNIA PACJENTÓW	9,3 m2
1.07	POKÓJ PORAD AMBULATORYJNYCH	15,4 m2
1.08	POKÓJ PORAD AMBULATORYJNYCH	16,4 m2
1.09	POKÓJ PORAD AMBULATORYJNYCH	14,9 m2
1.10	POKÓJ BADAŃ NAUKOWYCH	14,9 m2
1.11	POKÓJ BADAŃ NAUKOWYCH	14,0 m2
1.12	PRACOWNIA POTENCJAŁÓW WYWOŁANYCH	21,9 m2
1.13	PRACOWNIA OCT-OKULISTA/ USG-TCD PRO	16,3 m2
1.14	PRACOWNIA NEUROPSYCHOLOGICZNA	12,5 m2
1.15	POKÓJ SOCJALNY	17,9 m2
1.16	KOMUNIKACJA	34,8 m2
1.17	SZATNIA PACJENTÓW	7,5 m2
1.18	ŁAZIENKA PACJENTÓW	6,6 m2
1.19	SALA REHABILITACYJNA	54,7 m2
1.20	POMIESZCZENIE PORZĄDKOWE	5,6 m2
1.21	POKÓJ TERAPII ZAJĘCIOWEJ	26,5 m2
1.22	ŁAZIENKA	7,1 m2
1.23	SALA DO PODAWANIA WLEWÓW	5,9 m2
1.24	SALA ZABIEGOWA	17,3 m2
1.25	SALA DO PODAWANIA WLEWÓW	25,7 m2
1.26	KOMUNIKACJA	41,4 m2
1.27	WC NIEPEŁNOSPRAWNYCH	5,6 m2
1.28	SALA WYBUDZENIOWA	11,3 m2
1.29	ANEKS OPSU	5,2 m2
1.30	POMIESZCZENIE TECHNICZNE	17,3 m2
1.31	STEROWNIA + PRZYGOTOWANIE PACJENTA + KABINKA	29,7 m2
1.32	PRACOWNIA REZONANSU MAGNETYCZNEGO	29,1 m2
1.33	POMIESZCZENIE TECHNICZNE	8,8 m2
1.34	POMIESZCZENIE TECHNICZNE	7,3 m2
		RAZEM: 797,6 m2
K1	KLATKA SCHODOWA	24,1m2
K2	KLATKA SCHODOWA	13,4 m2
	RAZEM:	756,8 m2

ARCO SYSTEM SP.Z O.O.
ul. Unii Europejskiej 24, 32-600 Oświęcim
tel./fax. +48 33 842 32 95, email: biuro@arco-system.pl

Inwestor:
Śląski Uniwersytet Medyczny w Katowicach
ul. Poniatowskiego 15, 40-055 Katowice

Projekt:
BUDOWA OŚRODKA DLA PACJENTÓW CHORYCH NA STWARDNIENIE ROZSIANE W RAMACH PRZEDSIĘWZIĘCIA POD NAZWĄ 'OCENA EFEKTYWNOŚCI INOWACYJNEGO MODELU PIERWSZEGO W POLSCE KOMPLEKSOWEGO OŚRODKA DLA CHORYCH NA SM'
Działka nr 3845/14 (K.MAPY 14 OBRĘB ZABRZE 12)

Fazа:	Branża:
PROJEKT WYKONAWCZY	SANITARNA

Treść rysunku:
RZUT PARTERU-INSTALACJA WENTYLACJI MECH.

Projektant:
mgr inż. Wojciech Ciepliński Nr.Upr. 450/02

Sprawdził:
mgr inż. Janusz Piechowicz Nr.Upr. 444/02

skala:	nr rysunku:	data:
1:50	W-1	07.2021

Wszelkie prawa zastrzeżone, łącznie z prawem reprodukcji lub udostępniania osobom

A1+2