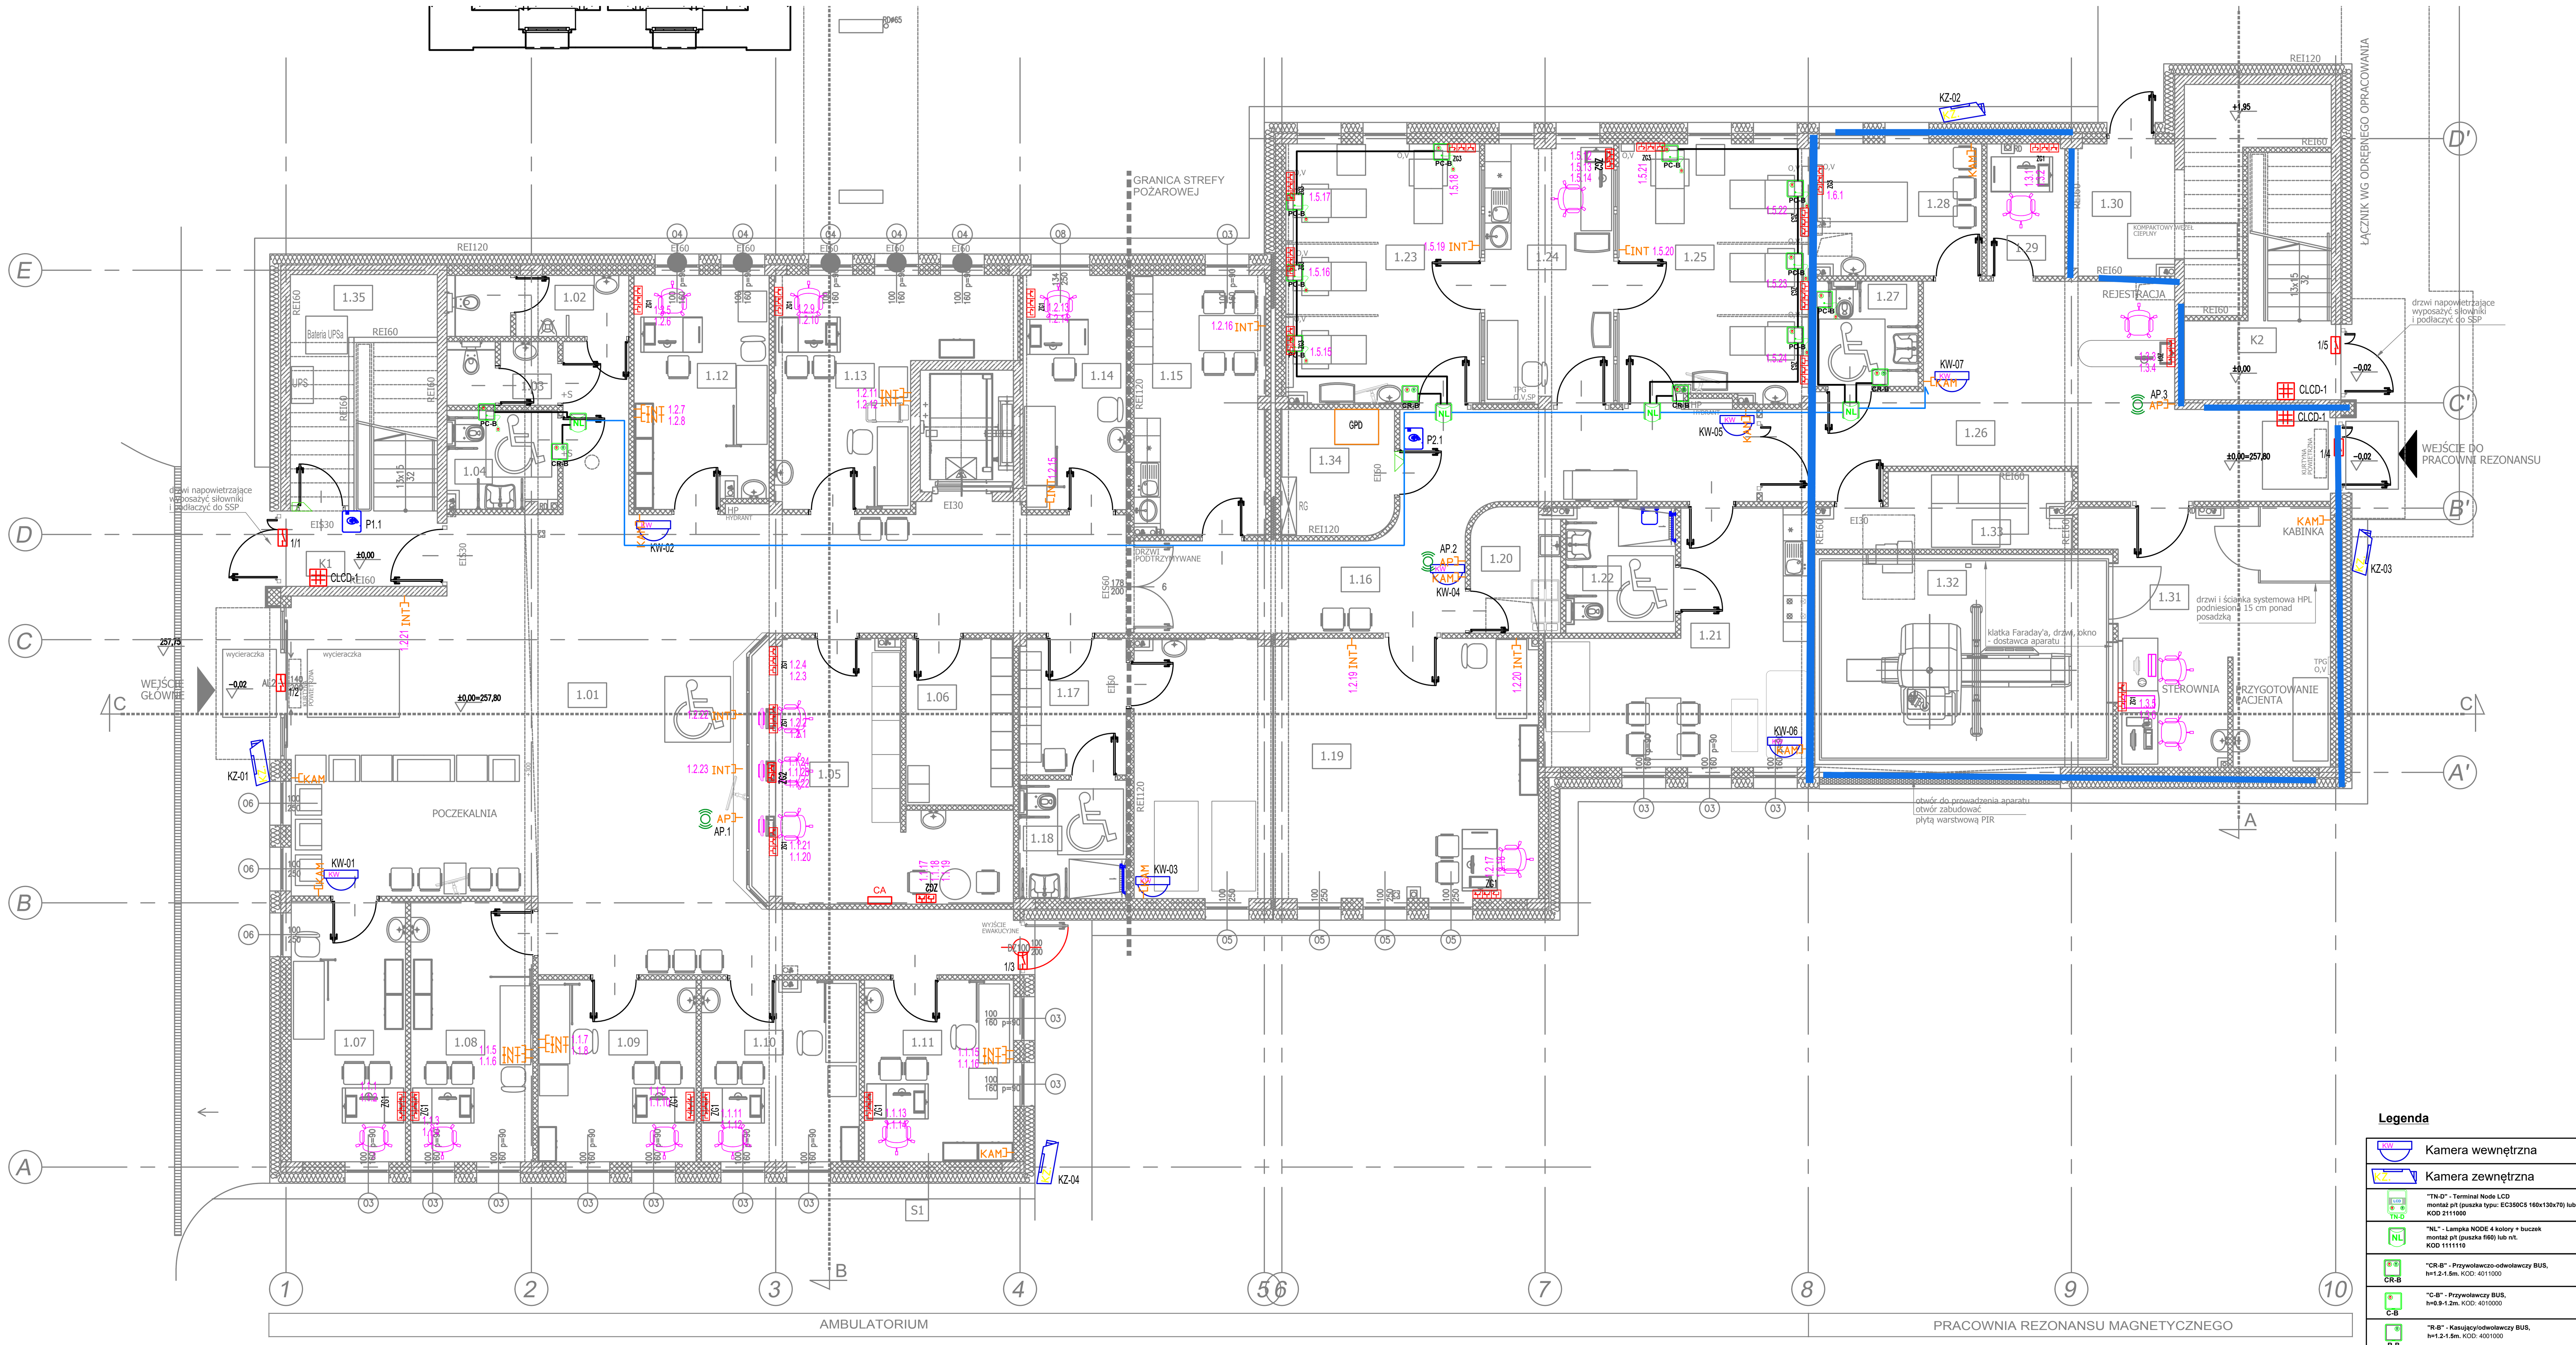

SPIS POMIESZCZEŃ

NUMER	NAZWA POMIESZCZENIA	POWIERZCHNIA	RODZAJ WYKOŃCZENIA PODŁOGI	RODZAJ WYKOŃCZENIA ŚCIAN	RODZAJ SUFITU PODWIESZONEGO
1.01	KOMUNIKACJA+POCZEKALNIA	131,4 m2	PVC	OKŁADZINA ŚCIENNA NA BAZIE ŻYWIC MODYFIKOWANYCH PRZECIWUDERZENIOWO +160cm POWYŻEJ FARBA ZMYWALNA	KASETONOWY +280cm
1.02	WC PACJENTÓW	5,7 m2	KAUCZUK	PVC ŚCIENNE	KARTONOWO-GIPSOWY +250 cm
1.03	WC PERSONELU	3,6 m2	KAUCZUK	PVC ŚCIENNE	KARTONOWO-GIPSOWY +250 cm
1.04	WC NIEPEŁNOSPRAWNYCH + DAMSKIE	5,3 m2	KAUCZUK	PVC ŚCIENNE	KARTONOWO-GIPSOWY +250 cm
1.05	REJESTRACJA	25,5 m2	PVC	FARBA ZMYWALNA	KASETONOWY +280cm
1.06	SZATNIA PACJENTÓW	9,3 m2	PVC	FARBA ZMYWALNA	KASETONOWY +250cm
1.07	POKÓJ PORAD AMBULATORYJNYCH	15,4 m2	PVC	FARBA ZMYWALNA	KASETONOWY +270cm
1.08	POKÓJ PORAD AMBULATORYJNYCH	16,4 m2	PVC	FARBA ZMYWALNA	KASETONOWY +270cm
1.09	POKÓJ PORAD AMBULATORYJNYCH	14,9 m2	PVC	FARBA ZMYWALNA	KASETONOWY +270cm
1.10	POKÓJ BADAŃ NAUKOWYCH	14,9 m2	PVC	FARBA ZMYWALNA	KASETONOWY +270cm
1.11	POKÓJ BADAŃ NAUKOWYCH	14,0 m2	PVC	FARBA ZMYWALNA	KASETONOWY +270cm
1.12	PRACOWNIA POTENCJAŁÓW WYWOŁANYCH	21,9 m2	PVC	FARBA SZOROWALNA KL. I	KASETONOWY +270cm
1.13	PRACOWNIA OCT-OKULISTA/ USG-TCD PFO	16,3 m2	PVC	FARBA ZMYWALNA	KASETONOWY +270cm
1.14	PRACOWNIA NEUROPSYCHOLOGICZNA	12,5 m2	PVC	FARBA ZMYWALNA	KASETONOWY +270cm
1.15	POKÓJ SOCJALNY	17,9 m2	PVC	FARBA ZMYWALNA	KASETONOWY +270cm
1.16	KOMUNIKACJA	34,8 m2	PVC	OKŁADZINA ŚCIENNA NA BAZIE ŻYWIC MODYFIKOWANYCH PRZECIWUDERZENIOWO +160cm POWYŻEJ FARBA ZMYWALNA	KASETONOWY +250cm
1.17	SZATNIA PACJENTÓW	7,5 m2	PVC	FARBA ZMYWALNA	KASETONOWY +250cm
1.18	ŁAZIENKA PACJENTÓW	6,6 m2	KAUCZUK	PVC ŚCIENNE	KARTONOWO-GIPSOWY +250 cm
1.19	SALA REHABILITACYJNA	54,7 m2	PVC	OKŁADZINA ŚCIENNA NA BAZIE ŻYWIC MODYFIKOWANYCH PRZECIWUDERZENIOWO +160cm POWYŻEJ FARBA ZMYWALNA	KASETONOWY +300cm
1.20	POMIESZCZENIE PORZĄDKOWE	5,6 m2	GRES	GLAZURA 205 cm	KARTONOWO-GIPSOWY +250 cm
1.21	POKÓJ TERAPII ZAJĘCIOWEJ	26,5 m2	PVC	FARBA ZMYWALNA	KASETONOWY +260cm
1.22	ŁAZIENKA	7,1 m2	KAUCZUK	PVC ŚCIENNE	KARTONOWO-GIPSOWY +250 cm
1.23	SALA DO PODAWANIA WLEWÓW	25,9 m2	PVC	FARBA SZOROWALNA KL. I	KASETONOWY +270 cm
1.24	SALA ZABIEGOWA	17,3 m2	PVC	FARBA SZOROWALNA KL. I	KASETONOWY HIGIENICZNY SZCZELNY +270 cm
1.25	SALA DO PODAWANIA WLEWÓW	25,7 m2	PVC	FARBA SZOROWALNA KL. I	KASETONOWY +270 cm
1.26	KOMUNIKACJA	41,4 m2	PVC	OKŁADZINA ŚCIENNA NA BAZIE ŻYWIC MODYFIKOWANYCH PRZECIWUDERZENIOWO +160cm POWYŻEJ FARBA ZMYWALNA	KASETONOWY +250 cm
1.27	WC NIEPEŁNOSPRAWNYCH	5,6 m2	KAUCZUK	PVC ŚCIENNE	KARTONOWO-GIPSOWY +250 cm
1.28	SALA WYBUDZENIOWA	11,3 m2	PVC	FARBA SZOROWALNA KL. I	KASETONOWY +270 cm
1.29	ANEKS OPISU	5,2 m2	PVC	FARBA ZMYWALNA	KASETONOWY +250cm
1.30	POMIESZCZENIE TECHNICZNE	17,3 m2	PVC	FARBA ZMYWALNA	
1.31	STEROWNIA + PRZYGOTOWANIE PACJENTA + KABINKA	29,7 m2	PVC-przewodząca	FARBA SZOROWALNA KL. I	KASETONOWY +270cm
1.32	PRACOWNIA REZONANSU MAGNETYCZNEGO	29,1 m2	dostawca aparatu	dostawca aparatu	dostawca aparatu
1.33	POMIESZCZENIE TECHNICZNE	8,8 m2	PVC	FARBA ZMYWALNA	KASETONOWY +250cm
1.34	POMIESZCZENIE TECHNICZNE	7,3 m2	PVC	FARBA ZMYWALNA	
	RAZEM:	707,6 m2			
K1	KLATKA SCHODOWA	24,1m2	GRES	FARBA ZMYWALNA	
K2	KLATKA SCHODOWA	13,4 m2	GRES	FARBA ZMYWALNA	
	RAZEM:	756,8 m2			

Legenda

KW	Kamera wewnętrzna
KZ.	Kamera zewnętrzna
TN-D	"TN-D" - Terminal Node LCD montaż p/t (puszka typu: EC350C5 160x130x70) lub n/t. KOD 2111000
NL	"NL" - Lampka NODE 4 kolory + buczek montaż p/t (puszka fi60) lub n/t. KOD 1111110
CR-B	"CR-B" - Przywoławczo-odwoławczy BUS, h=1.2-1.5m. KOD: 4011000
C-B	"C-B" - Przywoławczy BUS, h=0.9-1.2m. KOD: 4010000
R-B	"R-B" - Kasujący/odwoławczy BUS, h=1.2-1.5m. KOD: 4001000
PC-B	"PC-B" - Pociągany BUS, h=2.2m. KOD: 4050000
CS-B	"CS-B" - Przywoławczy z gniazdem RJ45 BUS, h=1.5m lub montaż w panelu nadłóżkowym KOD: 4010010 * manipulator ** manipulator z 2 przyciskami do sterowania oświetleniem
AC DC	Zasilacz stabilizowany 24V DC montaż na szynie DIN Wymiar: 14 jedostek szerokości
	Terminal dostępu EM 125 kHz
	Elektrozaczep 12V DC

CA	Centrala sygnalizacji włamania
	Czujka magnetyczna
	Szyfrator Galaxy
	Czujka ruchu średniego zasięgu IS3016A

ARCO SYSTEM SP.Z O.O.
ul. Unii Europejskiej 24, 32-600 Oświęcim
tel./fax: +48 33 842 32 95, email: biuro@arco-system.pl

Zamawiający:
Śląski Uniwersytet Medyczny w Katowicach
ul. Poniatowskiego 15, 40-055 Katowice

Projekt:
BUDOWA OŚRODKA DLA PACJENTÓW CHORYCH NA STARDNIENIE ROZSIANE W RAMACH PRZEDSIĘWZIĘCIA POD NAZWĄ" OCENA EFEKTYWNOŚCI INOWACYJNEGO MODELU PIERWSZEGO W POLSCE KOMPLEKSOWEGO OŚRODKA DLA CHORYCH NA SM"
Działka nr 3845/14 (K.MAPY 14 OBRĘB ZABRZE 12)

Faza: PROJEKT WYKONAWCZY
Branża: INSTALACJE ELEKTRYCZNE

Treść rysunku:
RZUT PARTERU INSTALACJA TELETECHNICZNA

Projektant:
mgr inż. KRZYSZTOF RAŹNIEWSKI Nr.Upr. SLK/4700/PWOE/13
Sprawdził:
mgr inż. SZYMON PARUCH Nr.Upr. SLK/4930/POOE/13

skala: 1:100
nr rysunku: IE301
data: 06.2021

Wszelkie prawa zastrzeżone, łącznie z prawem reprodukcji lub udostepniania osobom trzecim tego rysunku lub jego części, bez uprzedniego wyrażenia zgody przez prowadzącą Jednostkę Projektową.